


PÓŁNOC

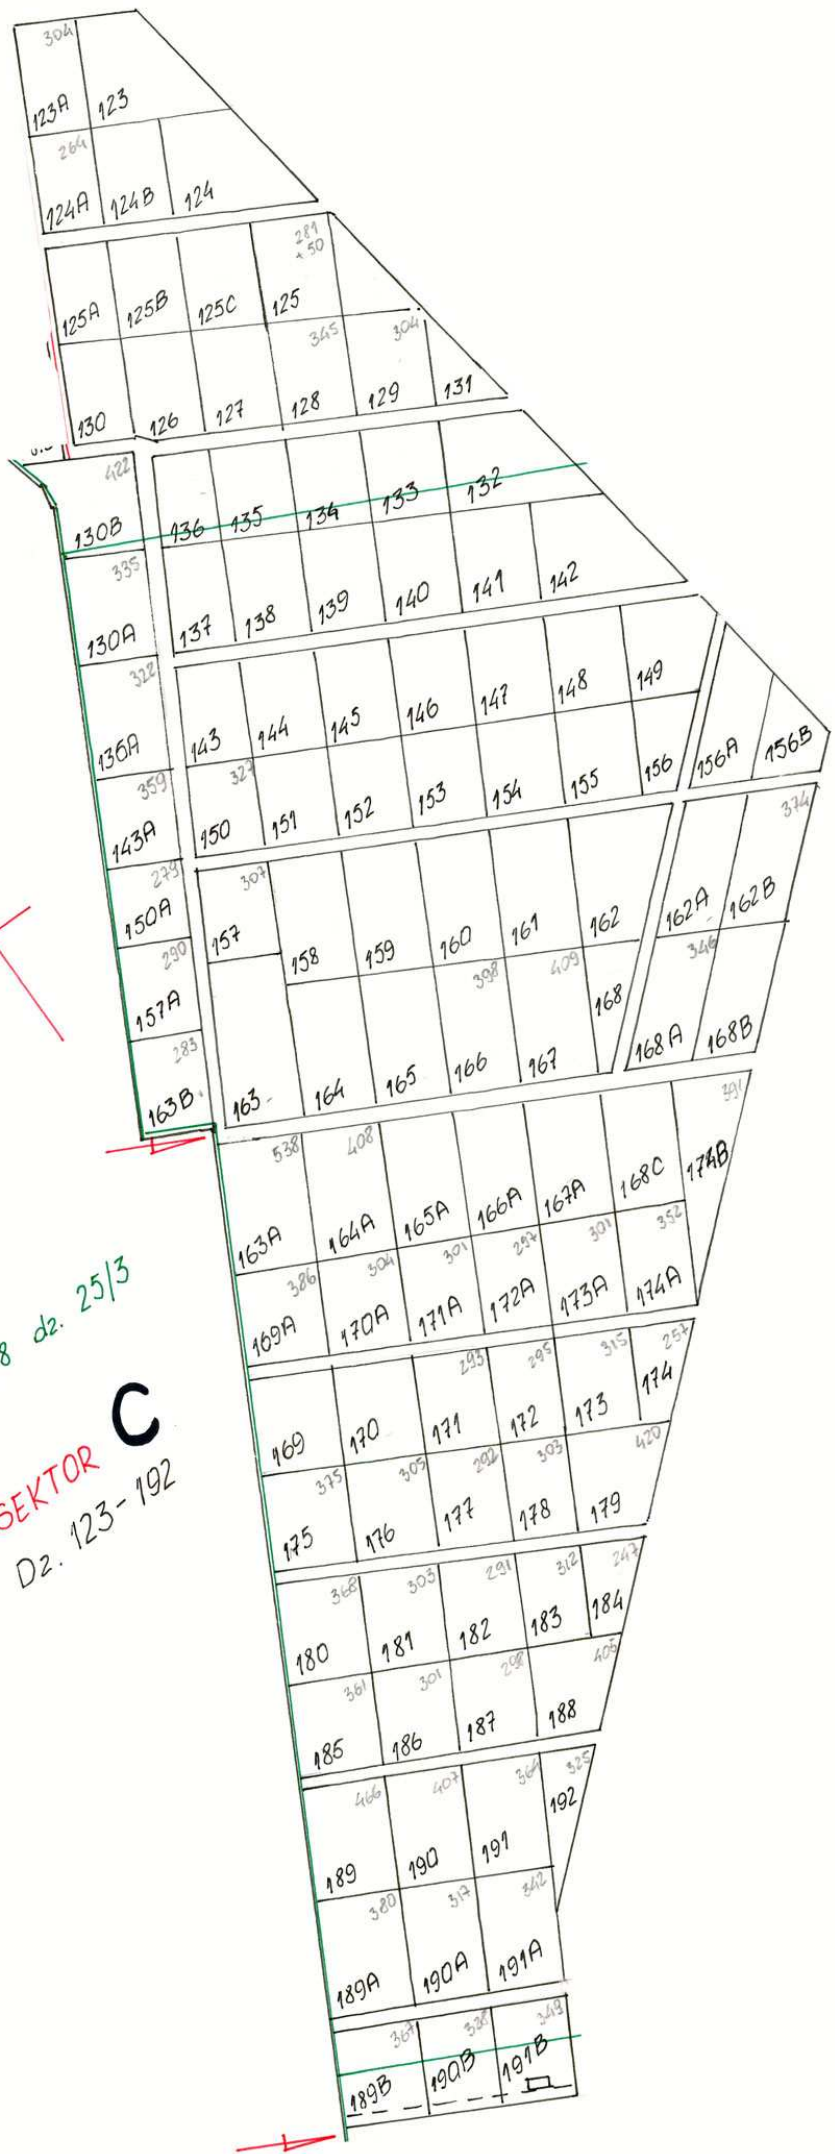

Obręb 47 ark. 8 dz. 25/3

SEKTOR C
Dz. 123-192