


**SEKTOR D**  
Dz. 193-241

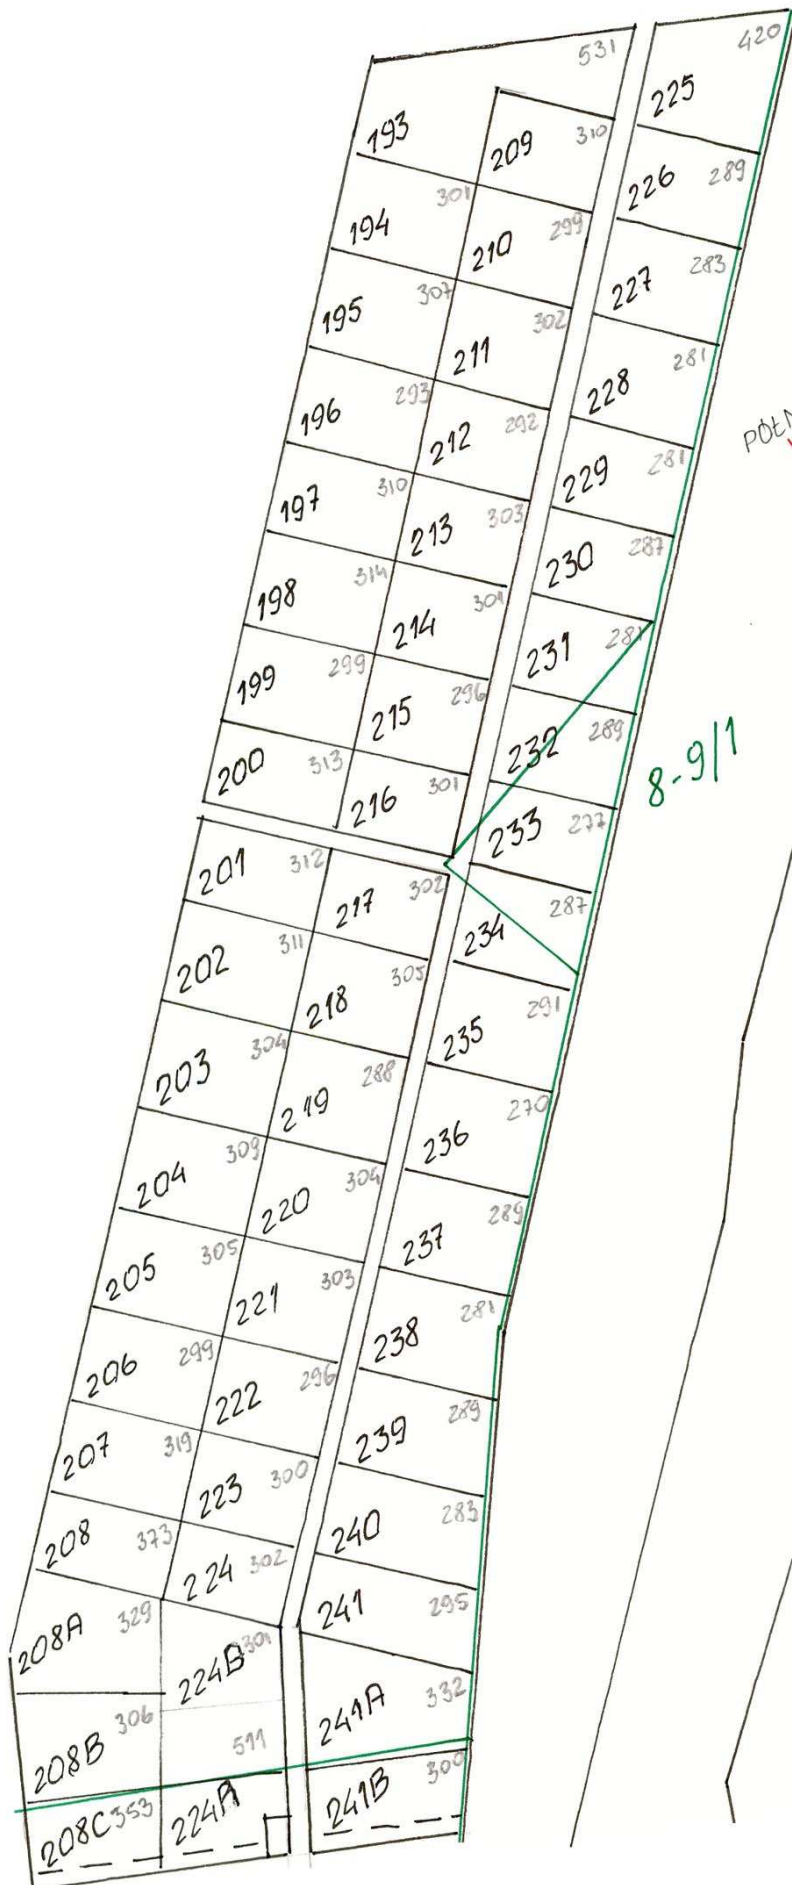

PÓŁNOC

8-9/1

Bystrzyca